Fritz Lemberger Abwassertechnik GmbH
Möslweg 7A
80939 München
Tel. 089 / 31818958
Fax 089 / 31858995
Lemberger-Abwassertechnik@t-online.de
www.Lemberger-Abwassertechnik.de

**Ort der Untersuchung**
München

**Straße / Standortbezeichnung**
Bodenseestr

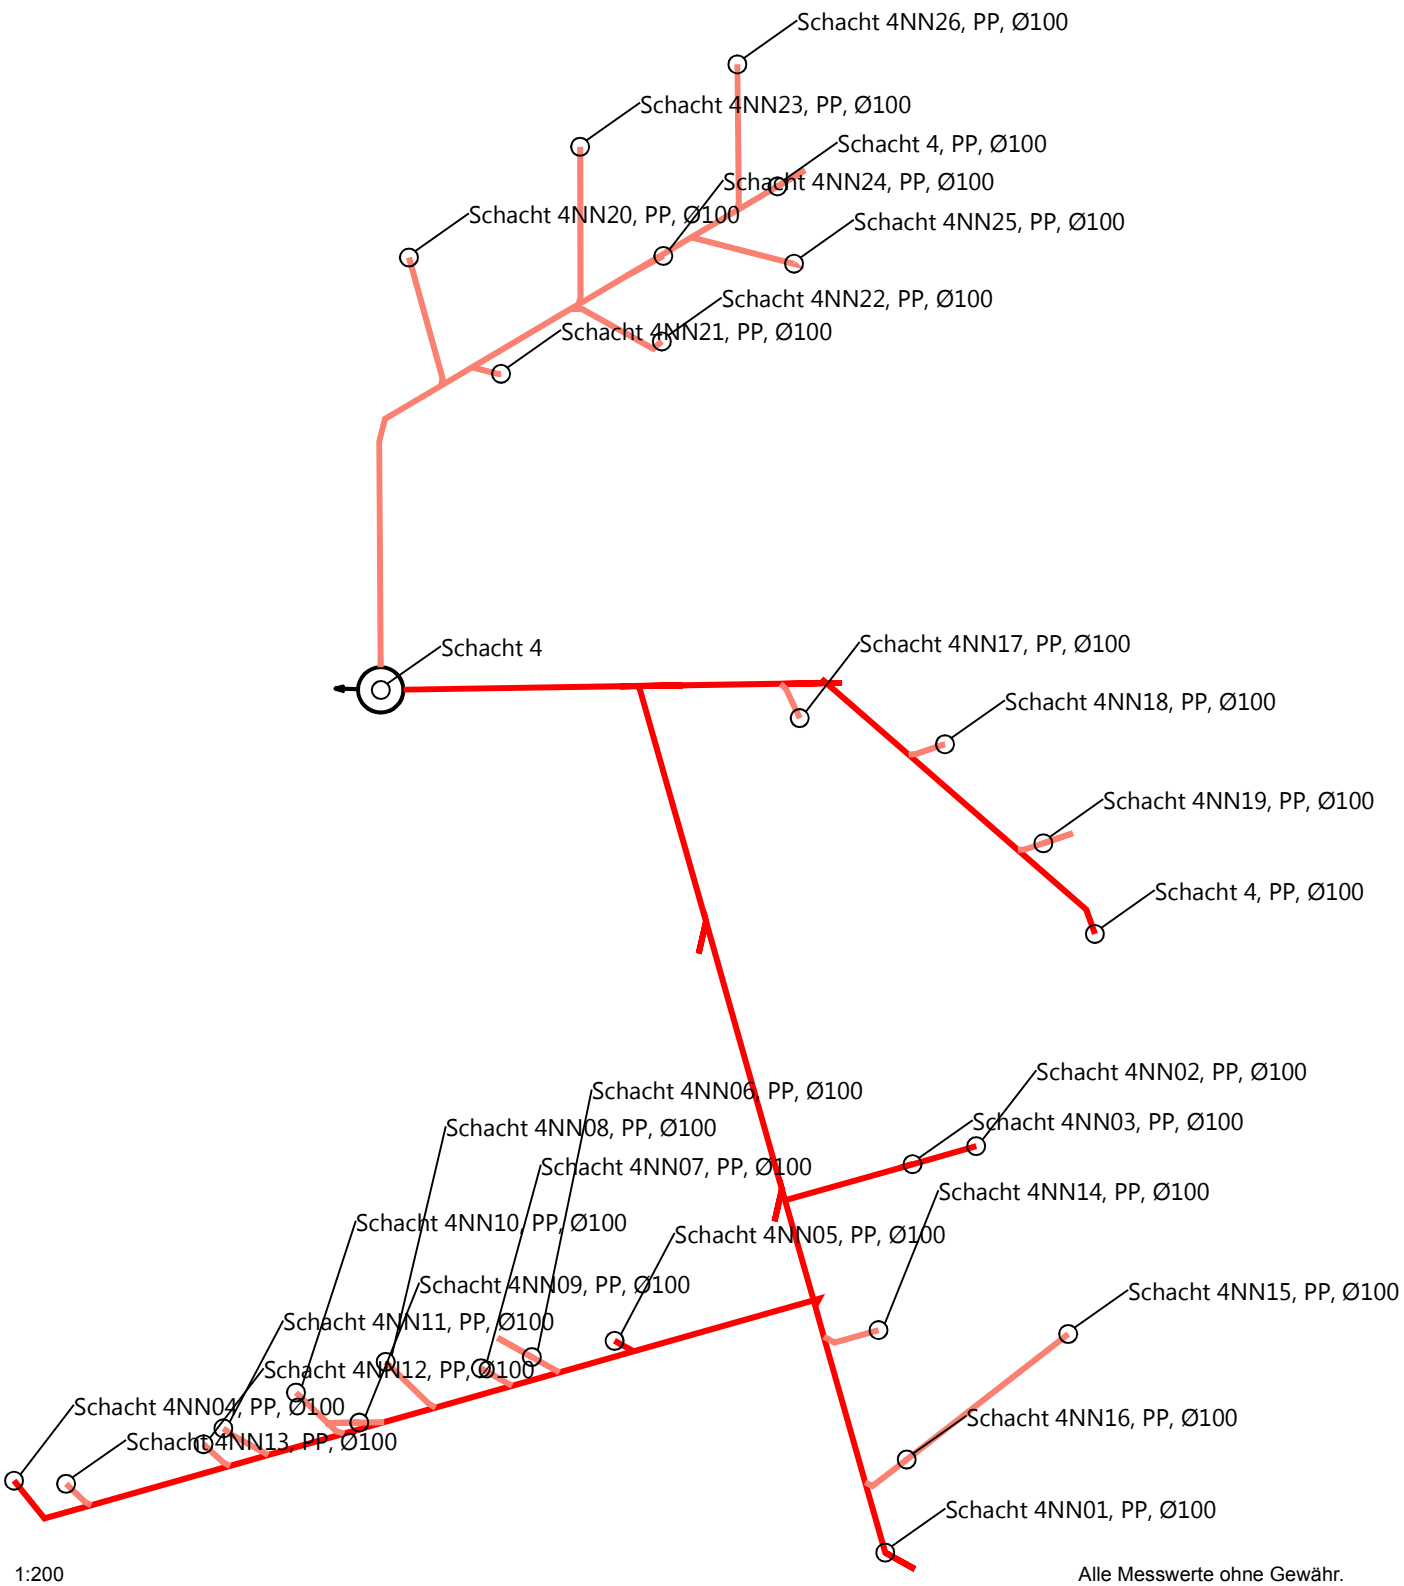


1:200

Alle Messwerte ohne Gewähr.